Regelplan B I / 6

2-streifige Fahrbahn mit halbseitiger Sperrung

Verkehrsregelung durch Lichtsignalanlage

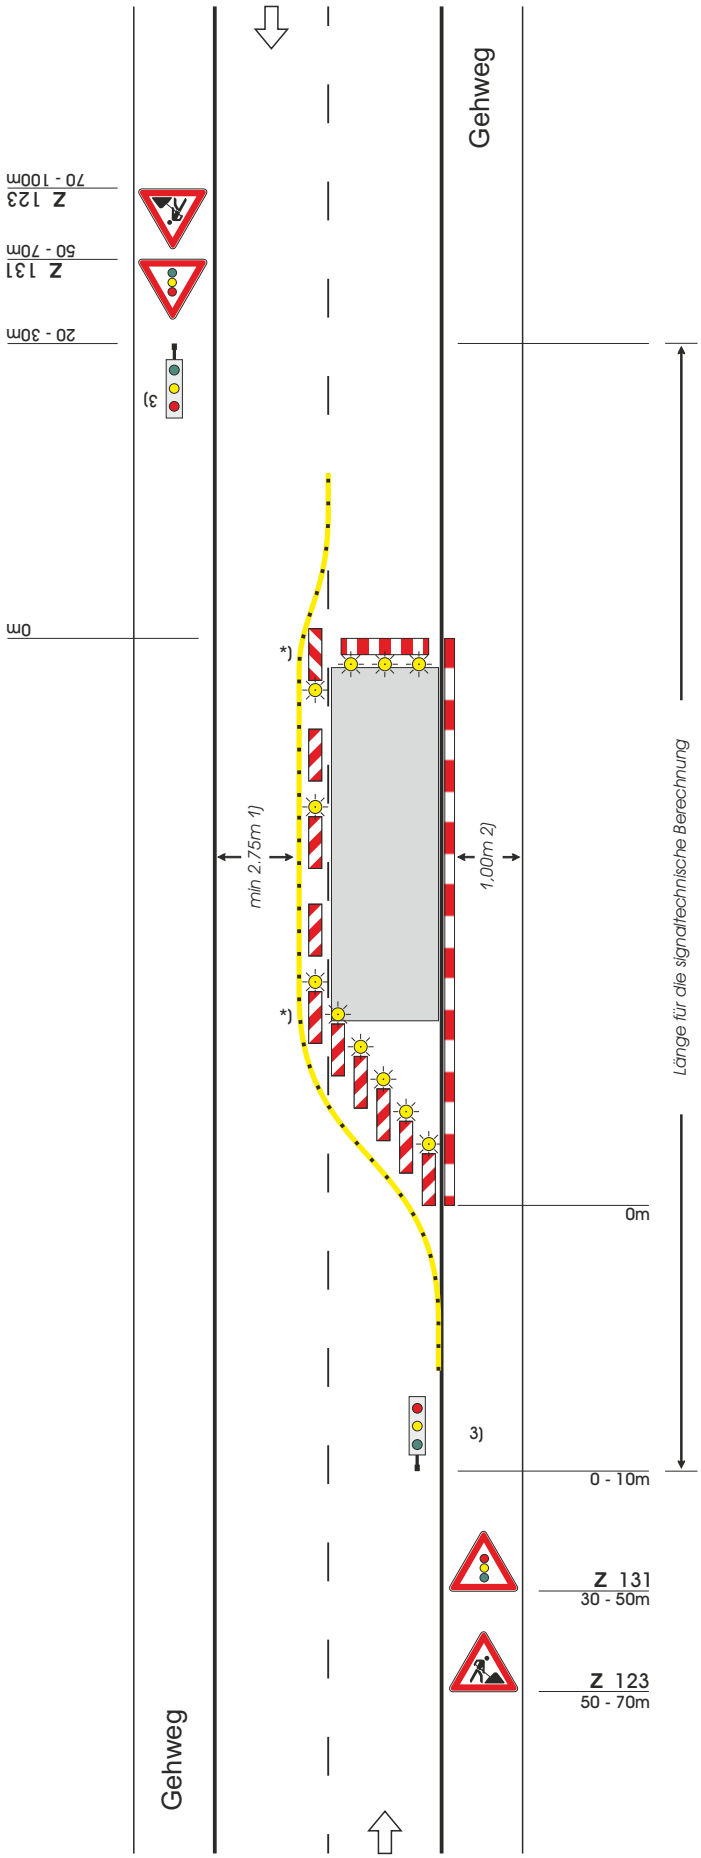

Querabsperrung durch
Absperrschranke [H=250 mm] oder
einseitige Leitbaken
Mindestens 3 einseitige Warnleuchten

Längsabsperrung durch
doppelseitige Leitbaken
Abstand max.10m
Doppelseitige Warnleuchten auf jeder
2. Leitbake

*) Doppelseitige Leitbaken und
Warnleuchten

Querabsperrung durch
einseitige Leitbaken
Abstand längs 1 - 2 m
quer 0,6 - 1 m
Einseitige Warnleuchten auf jeder
Leitbake

<u>Längsabsperrung zum Gehweg</u>
durch Absperrschranken [H=100 mm]
und ggf. Tastleisten

Warnleuchten doppelseitig oder mit
Rundumlicht, Abstand max. 10m

1) Kann in Ausnahmefällen
unterschritten werden
(s.Teil B, Abschn. 2.2.1)

2) andere Breiten s.Teil B,
Abschn. 2.4.1

3) Prüfung erforderlich, ob
verkehrsabhängige Schaltung
zweckmäßig

Maße in Metern 09.97